
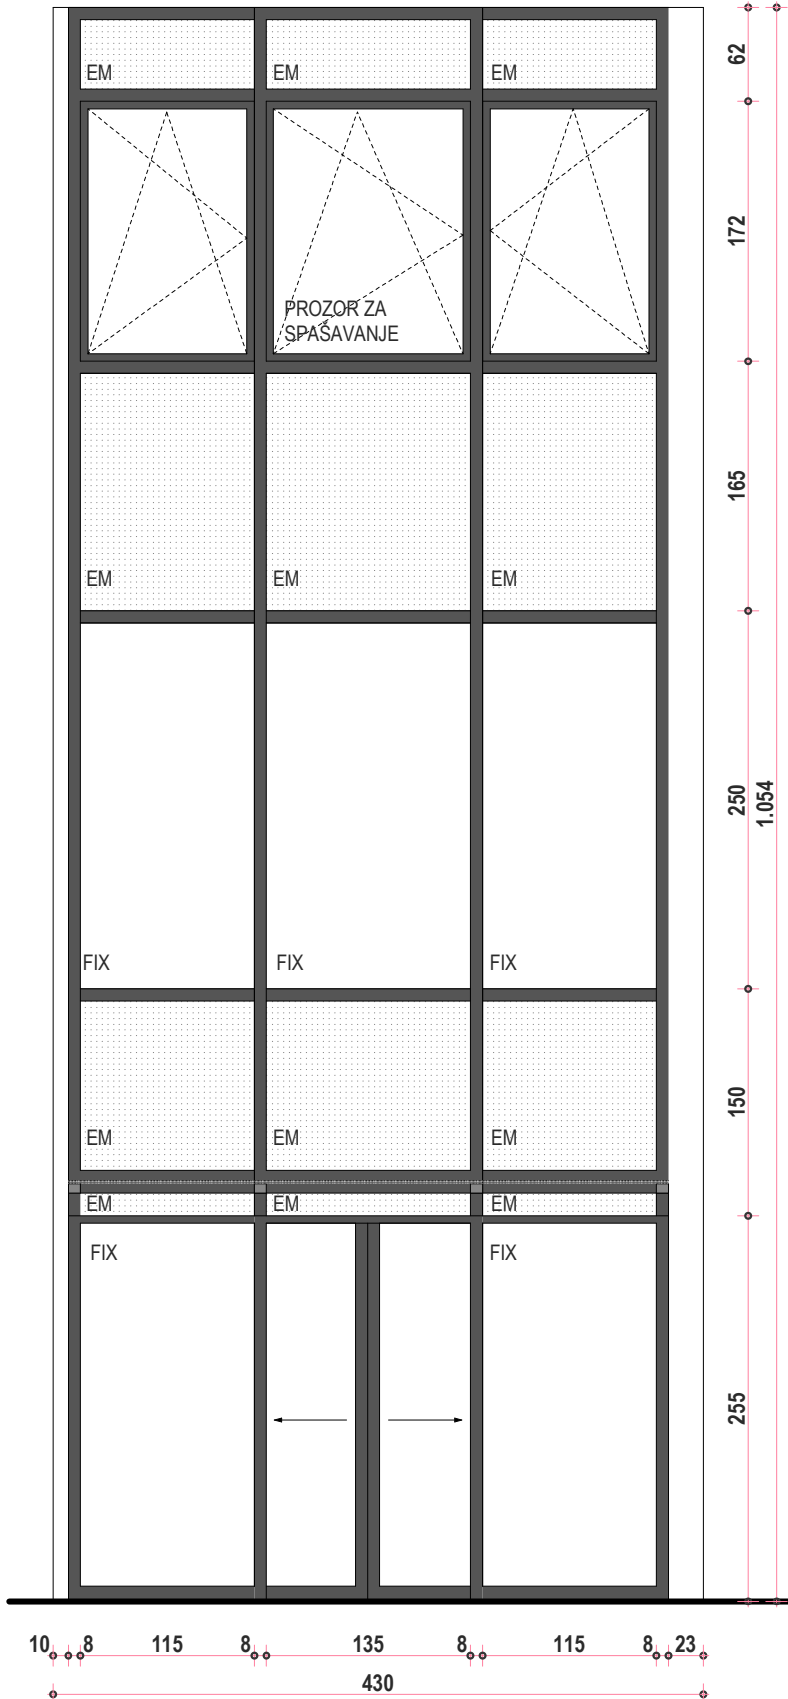


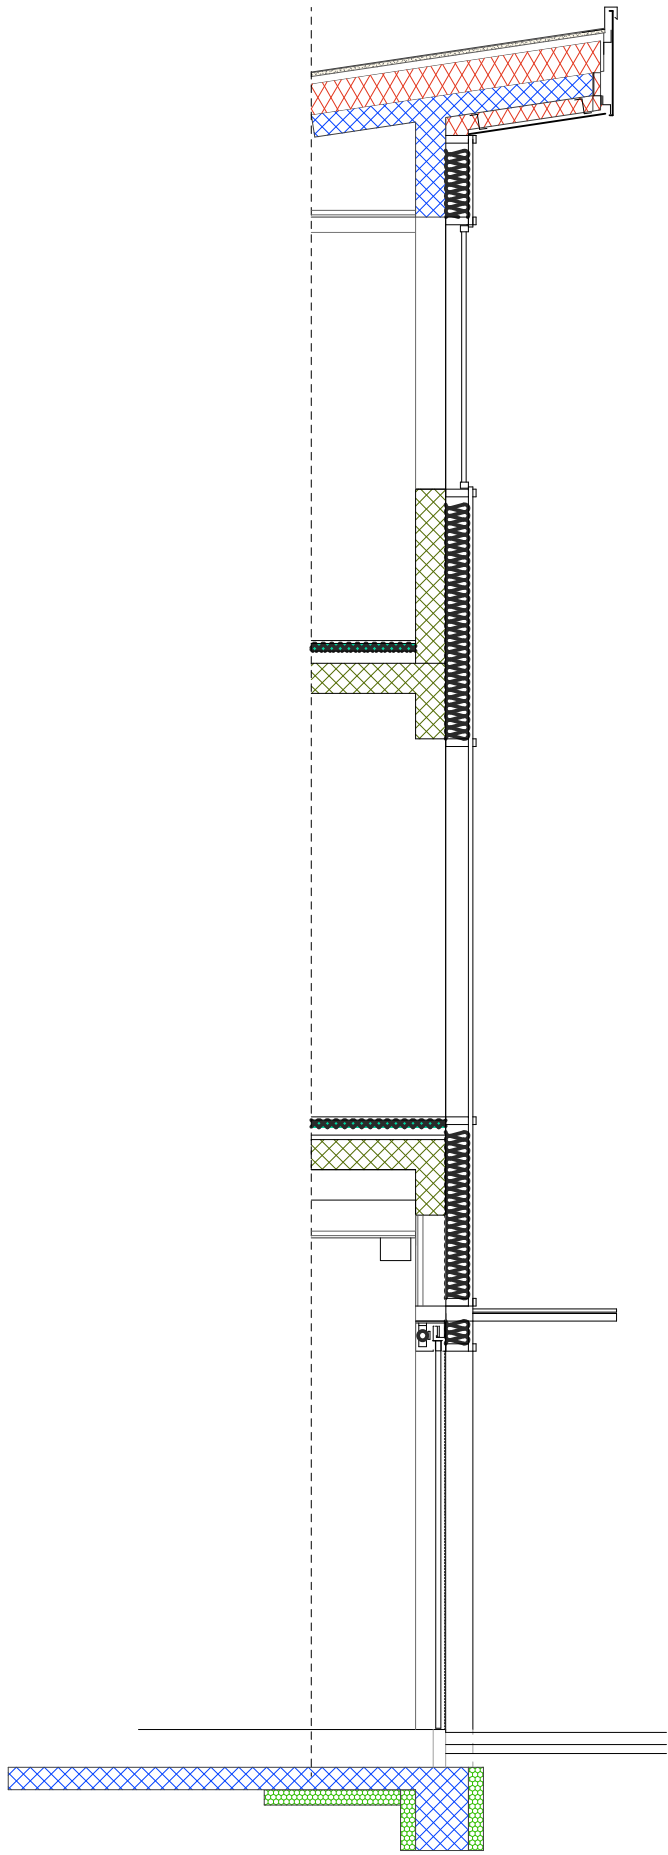

OSTAKLJENO PROČELJE

IZRADA, DOBAVA I POSTAVA OSTAKLJENE STIJENE IZ FASADNIH PLASTIFICIRANIH ALU-PROFILA, S PREKINUTIM TERMIČKIM MOSTOM, UKUPNIH DIMENZIJA 430x1052 CM.

STAVKA SE SASTOJI OD 17 FIKSNIH POLJA, 2 KLIZNA KRILA I 3 OTKLOPNO ZAKRETNA KRILA. PROFILI SU DIMENZIJA CCA. 60/150 MM SA PREDNJOM MASKOM SVE U BOJI PO IZBORU PROJEKTANTA (ANTRACIT ILI SMEĐA) OSTAKLJENJE JE REFLEKTIRAJUĆIM "LOW-E"+a IZO-STAKLOM PUNJENIM ARGONOM, S TIM DA JE VANJSKO I UNUTARNJE STAKLO U PRIZEMLJU I UNUTARNJE NA KATU SIGURNOSNO, DEBLJINE 8 MM, A SLIJEPI DIJELOVI OSTAKLJENI SU EMAJL STAKLOM ISPRED ISPUNE KAMENOM VUNOM d=15 cm. UGRADNJA JE BOČNO I U POD PREKO SLIJEPIH BRAVARSKI OKVIRA ŠIRINE 10,23 I 25 CM. Uw=1,2 W/m2K ILI BOLJI Ug= 0,7 W/m2k, ILI BOLJI Rw ≥ 32 dB, ILI BOLJI.

U STAVKU JE UKLJUČENA UGRADNJA DVOKRILNIH AUTOMATSKIH KLIZNIH VRATIJU, SA VODILICOM I SENZOROM. UPRAVLJANJE VRATIJU POVEZANO SA VATRODOJAVNOM CENTRALOM, SA MOGUĆNOŠĆU MANUALANOG OTVARANJA.

STAVKA UKLJUČUJE I KONZOLNU NADSTREŠNICU ISPRED FASADNOG OSTAKLENJEA U ŠIRINI STIJENE 430 CM, DUBINE 95 CM. ZAVRNI POKROV JE SIGURNOSNO STAKLO DEBLJINE 2,0 CM. PRIJE IZVEDBE JE OBAVEZNA KONTROLA MJERA NA LICU MJESTA.

OBRAČUN SVE KOMPLET, S OBRADOM, OSTAKLJENJEM, SLIJEPIH OKVIROM, PROFILIMA I MEHANIZMOM ZA OTVARANJE, AUTOMATSKIM VRATIMA, ZAVRŠNIM OPŠAVNIM PROFILOM, RUBNIM LIMOMENIM OPŠAVIMA, DOBAVOM I UGRADNJOM KAMENE VUNE DEBLJINE 15 CM, TE SA SVIM OSTALIM POTREBNIM PRIBOROM I MATERIJALOM, SVE DO GOTOVE FUNKCIONALNOSTI. STAVKA UKLJUČUJE RADIONIČKE NACRTE I IZRAČUN STATIČKE STABILNOSTI.

1 KOMPLET

