
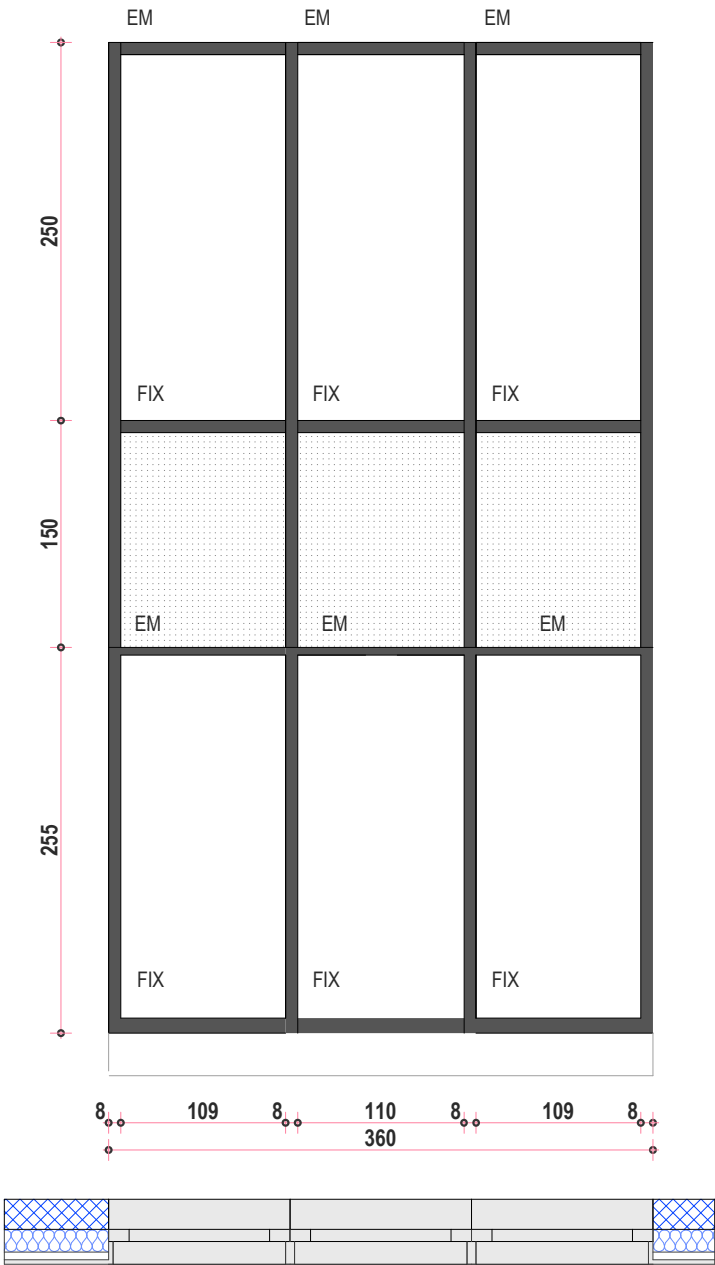


POZ 2

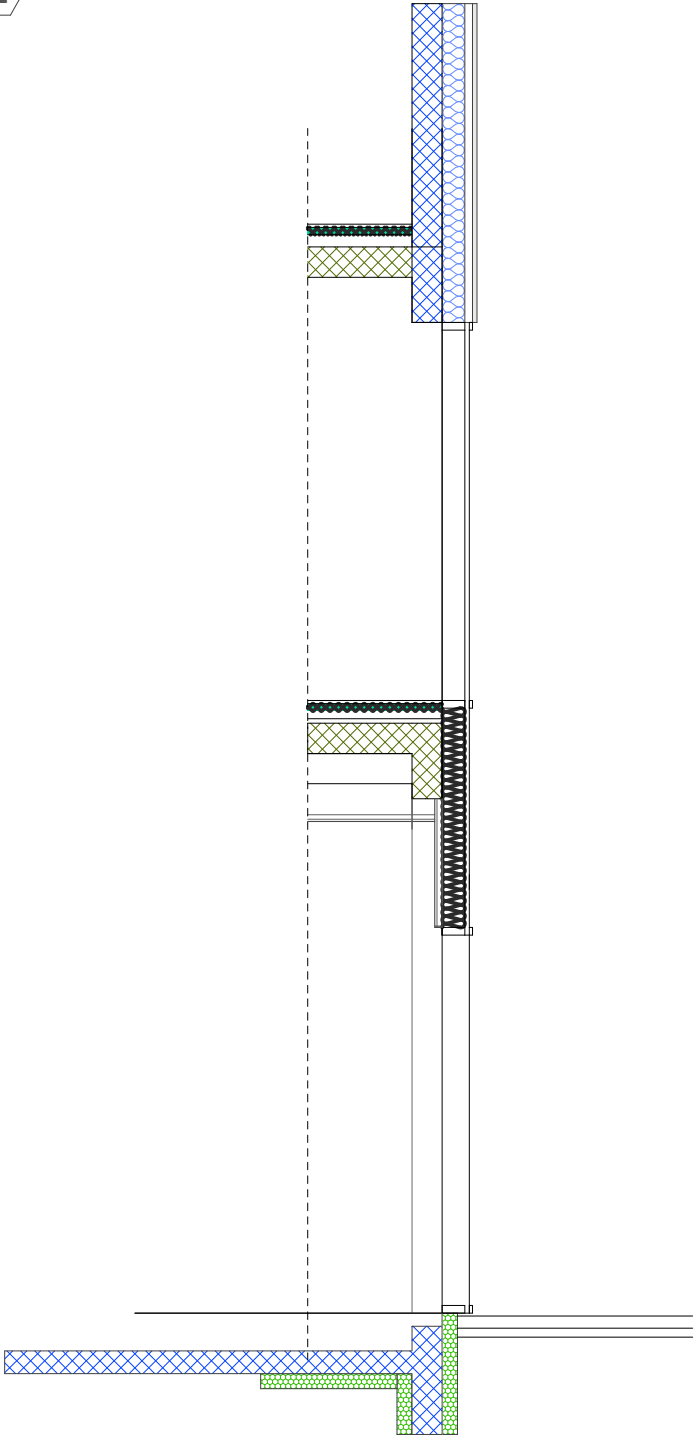

OSTAKLJENO PROČELJE

IZRADA, DOBAVA I POSTAVA OSTAKLJENE STIJENE IZ FASADNIH PLASTIFICIRANIH ALU-PROFILA, S PREKINUTIM TERMIČKIM MOSTOM, UKUPNIH DIMENZIJA 360x653 CM.

STAVKA SE SASTOJI OD 9 FIKSNIH POLJA.
PROFILI SU DIMENZIJA 60/150 MM SA PREDNJOM MASKOM, SVE U BOJI PO IZBORU PROJEKTANTA (antarcit ili smeđa)
OSTAKLJENJE JE REFLEKTIRAJUĆIM "LOW-E"+a IZO-STAKLOM PUNJENIM ARGONOM, S TIM DA JE VANJSKO I UNUTARNJE STAKLO U PRIZEMLJU I UNUTARNJE NA KATU SIGURNOSNO, DEBLJINE 8 MM, A SLIJEPI DIJELOVI OSTAKLJENI SU EMAJL STAKLOM, ISPRED ISPUNE KAMENOM VUNOM d=15 cm.
Uw=1,2 W/m2K ILI BOLJI
Ug= 0,7 W/m2k, ILI BOLJI
Rw ≥ 32 dB, ILI BOLJI.

PRIJE IZVEDBE JE OBAVEZNA KONTROLA MJERA NA LICU MJESTA.

OBRAČUN SVE KOMPLET, S OBRADOM, OSTAKLJENJEM, KAMENOM VUNOM, PROFILIMA , ZAVRŠNIM OPŠAVNIM PROFILOM, RUBNIM LIMOMENIM OPŠAVIMA, DOBAVOM I UGRADNJOM KAMENE VUNE DEBLJINE 15 CM TE SA SVIM OSTALIM POTREBNIM PRIBOROM I MATERIJALOM, SVE DO GOTOVE FUNKCIONALNOSTI.
STAVKA UKLJUČUJE RADIONIČKE NACRTE I IZRAČUN STATIČKE STABILNOSTI.

1 KOMPLET